


Лист	1
Листов	3
Масштаб	1:200

Лист	2
Листов	3
Масштаб	1:200

Поэтажный план здания
с кадастровым номером 67:27:0013306:5129

подвал

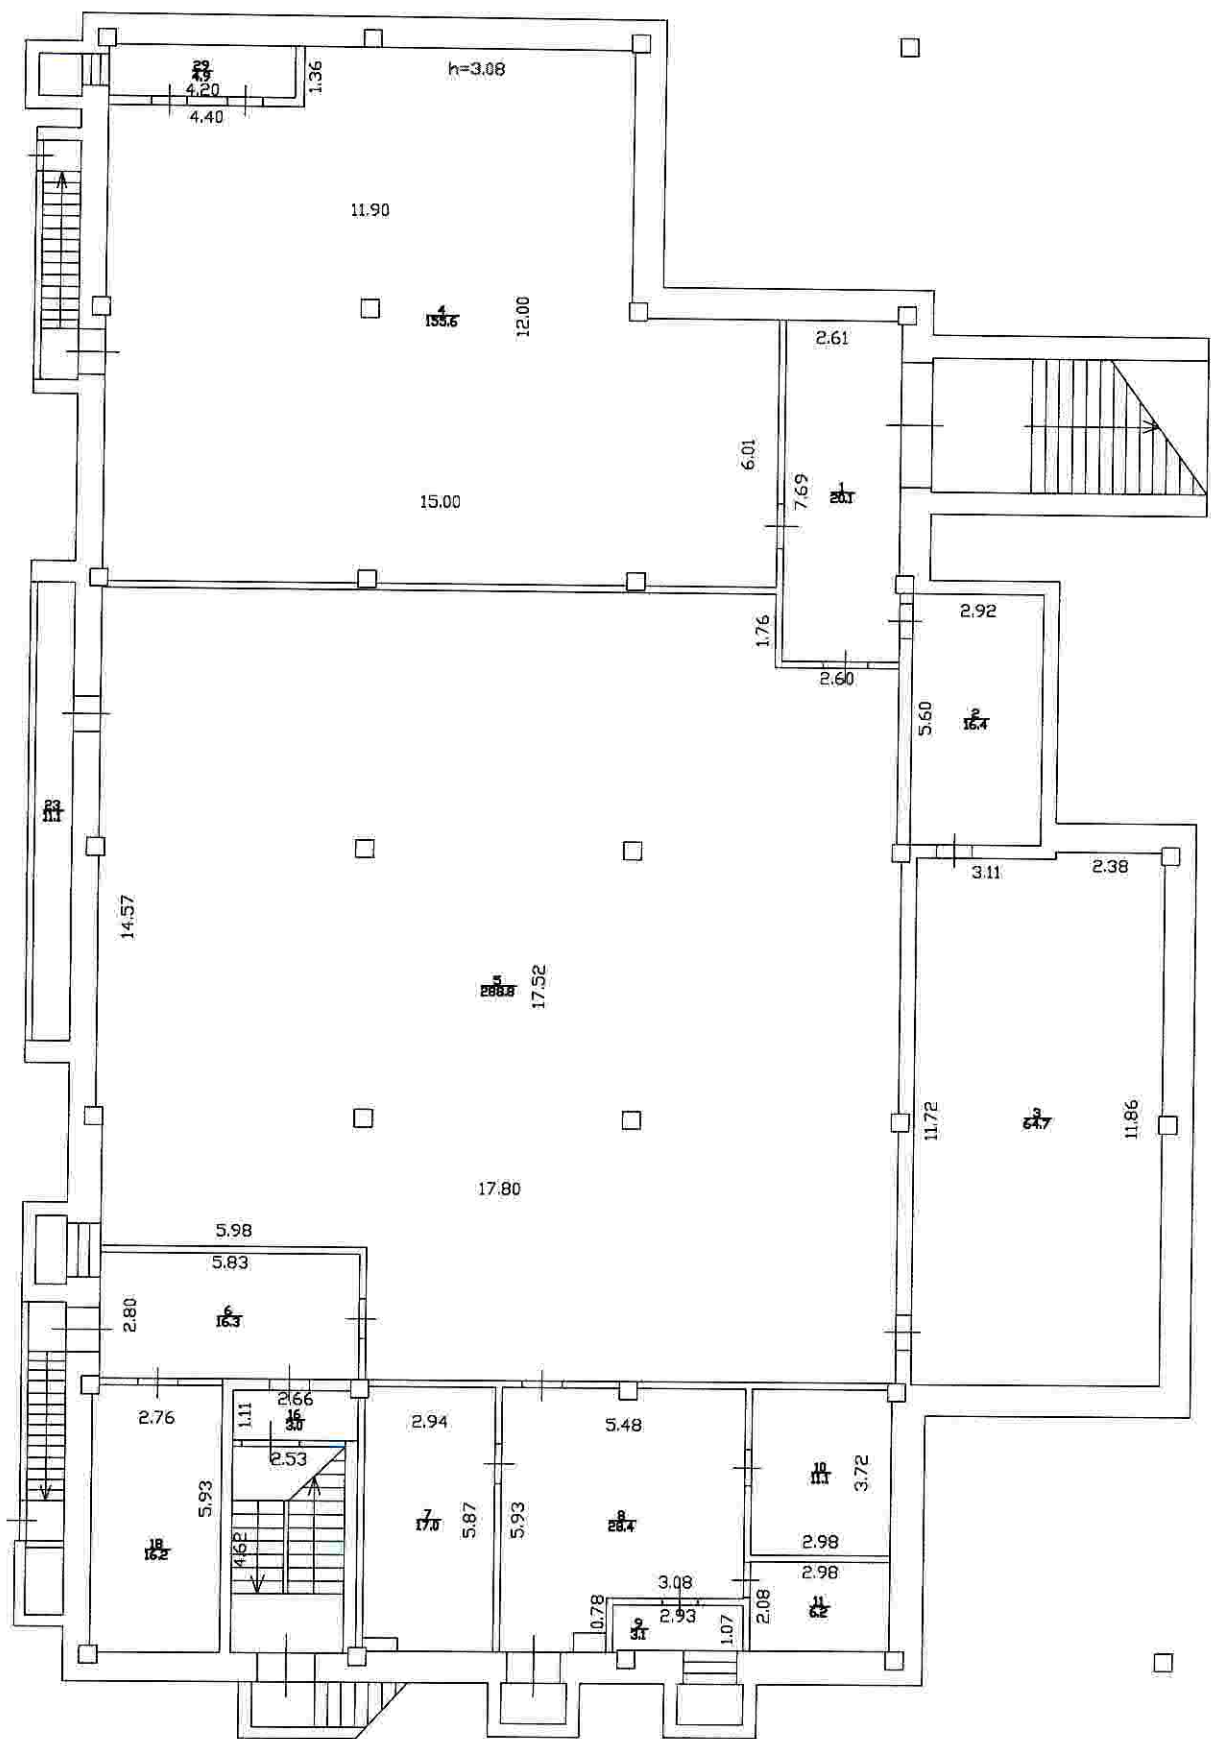

ООО "МФЦ"Бюро инвентаризации, оценки и межевания"

Поэтажный план здания

Должность	Фамилия И.О.	Подпись	Дата
Техник			
Кадастровый инженер	Иванов А.М.		16.04.2018

г. Смоленск
ул. В.Гризодубовой, д.3А

Лист	3
Листов	3
Масштаб	1:200